



PLANTAS BAJA ESC 1:100

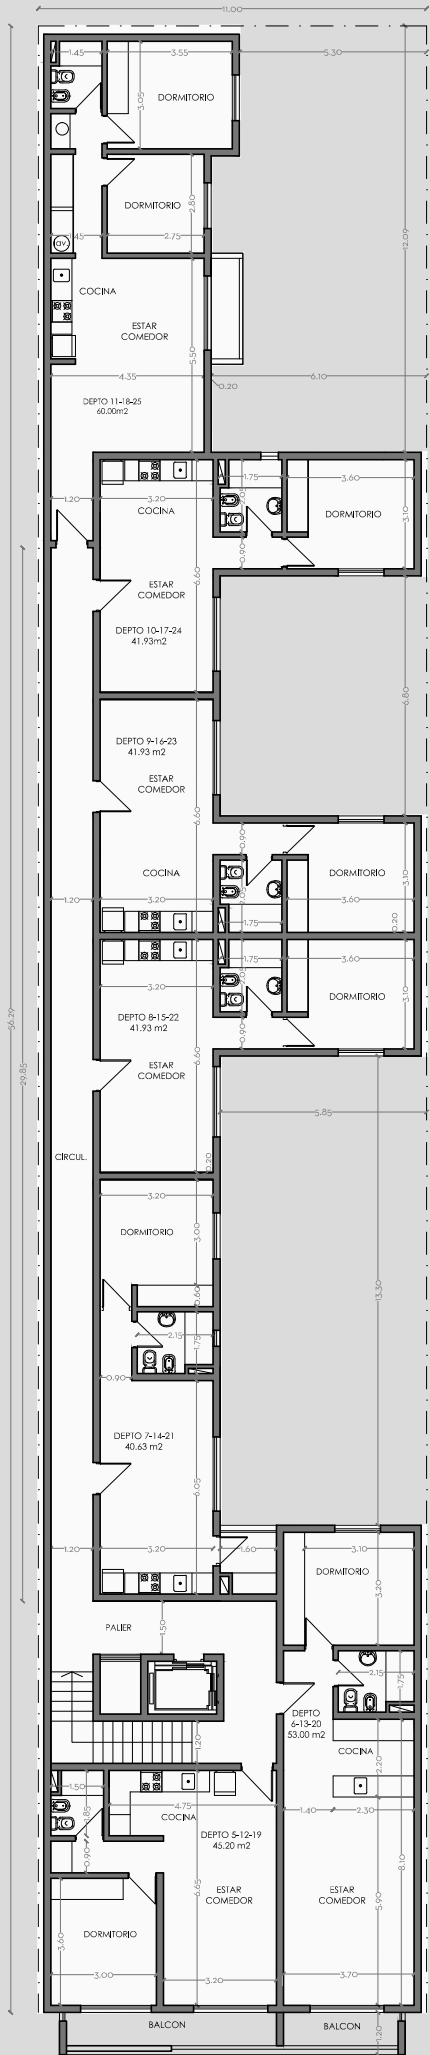

PLANTAS TIPO
PISOS 1º/2º/3º ESC 1:100

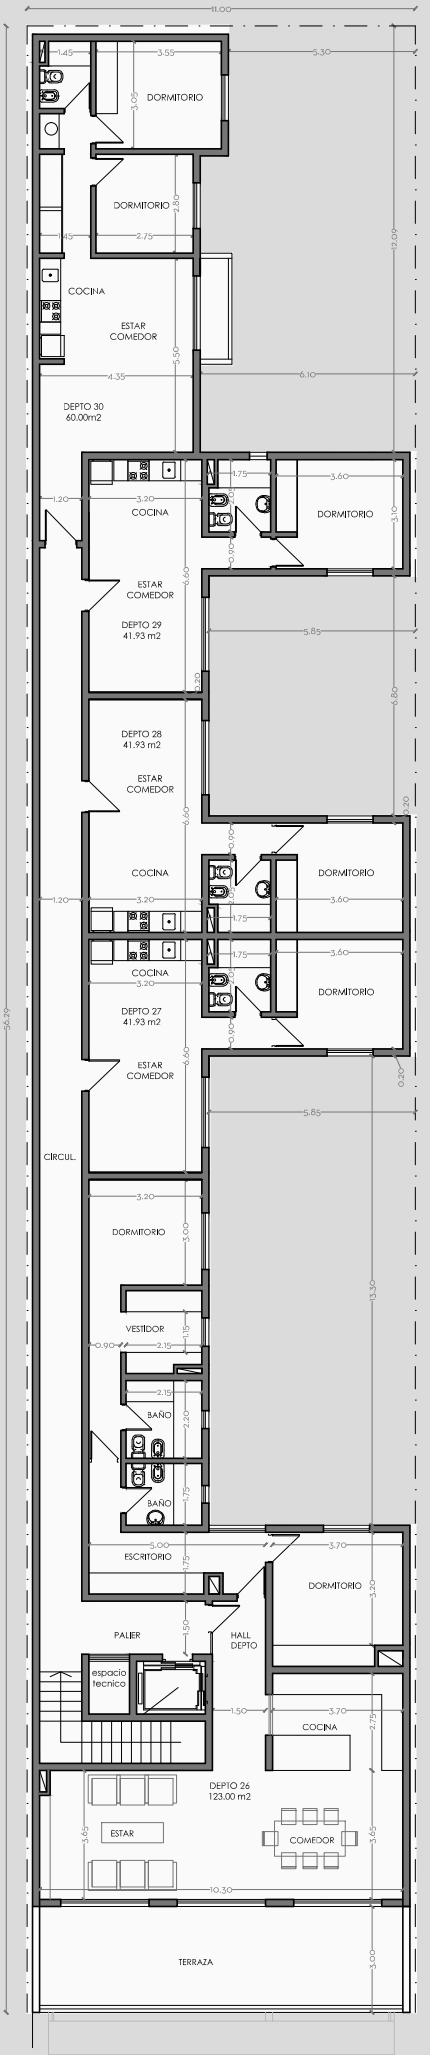

PLANTA PISO 4º
ESC 1:100